




изглед М1:10

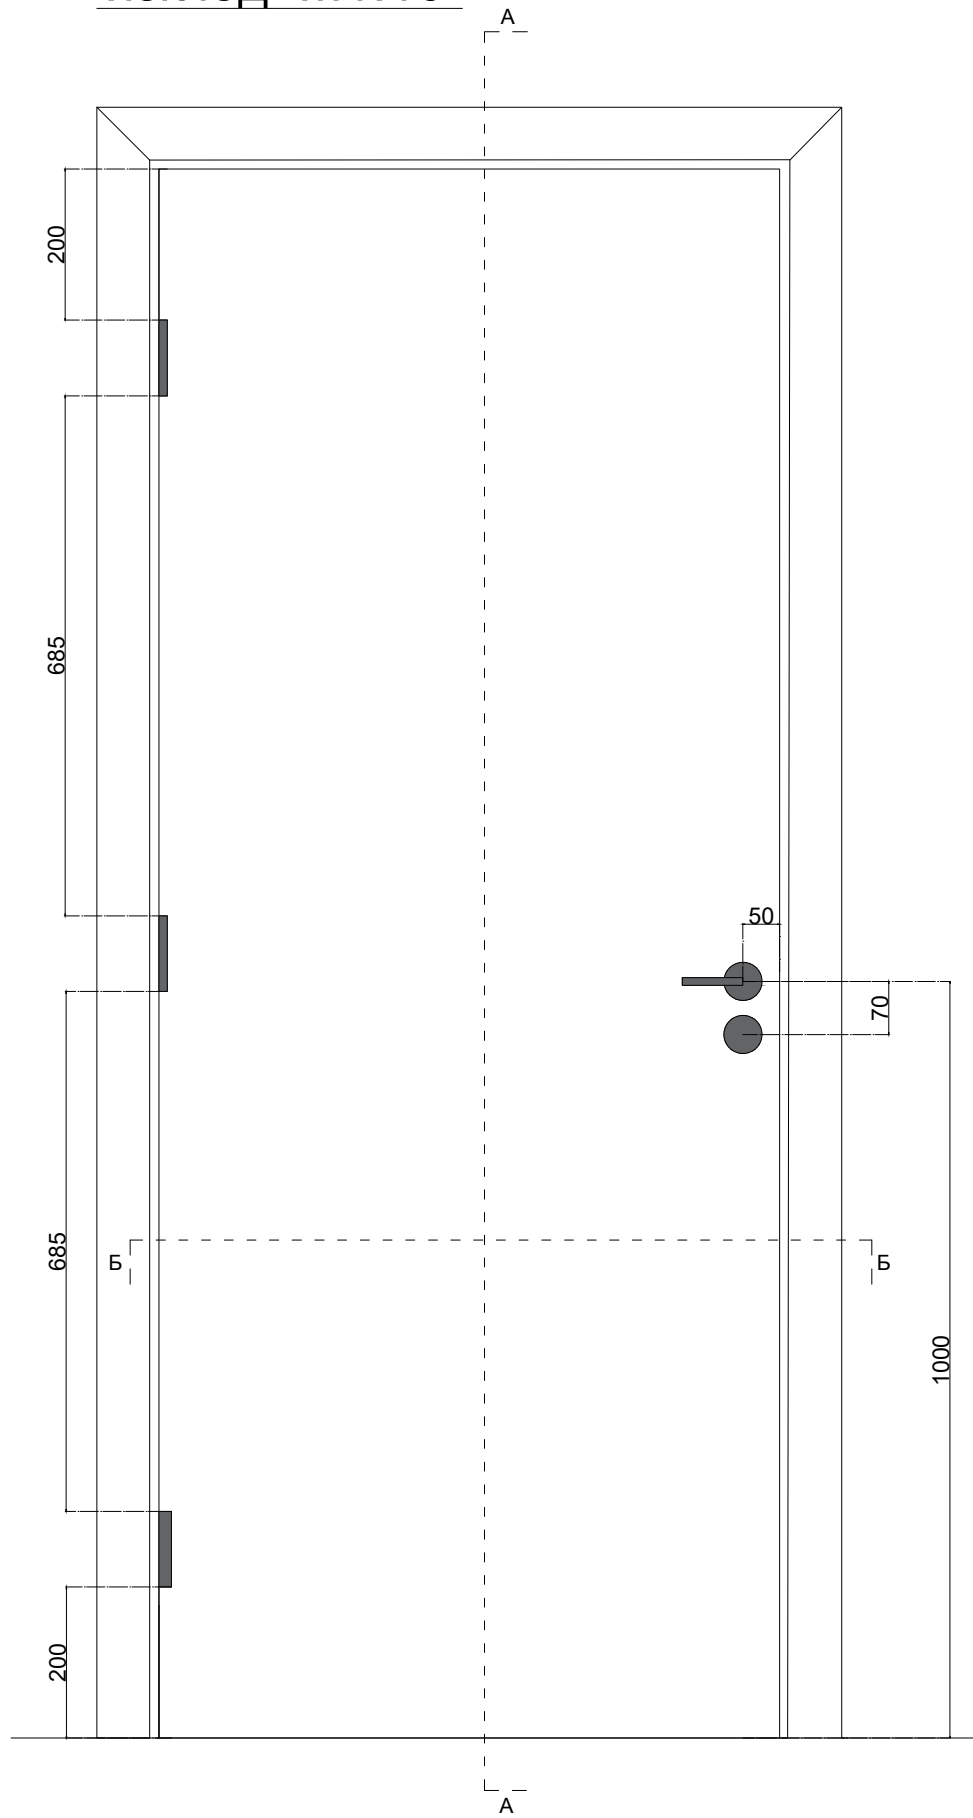

разрез А-А

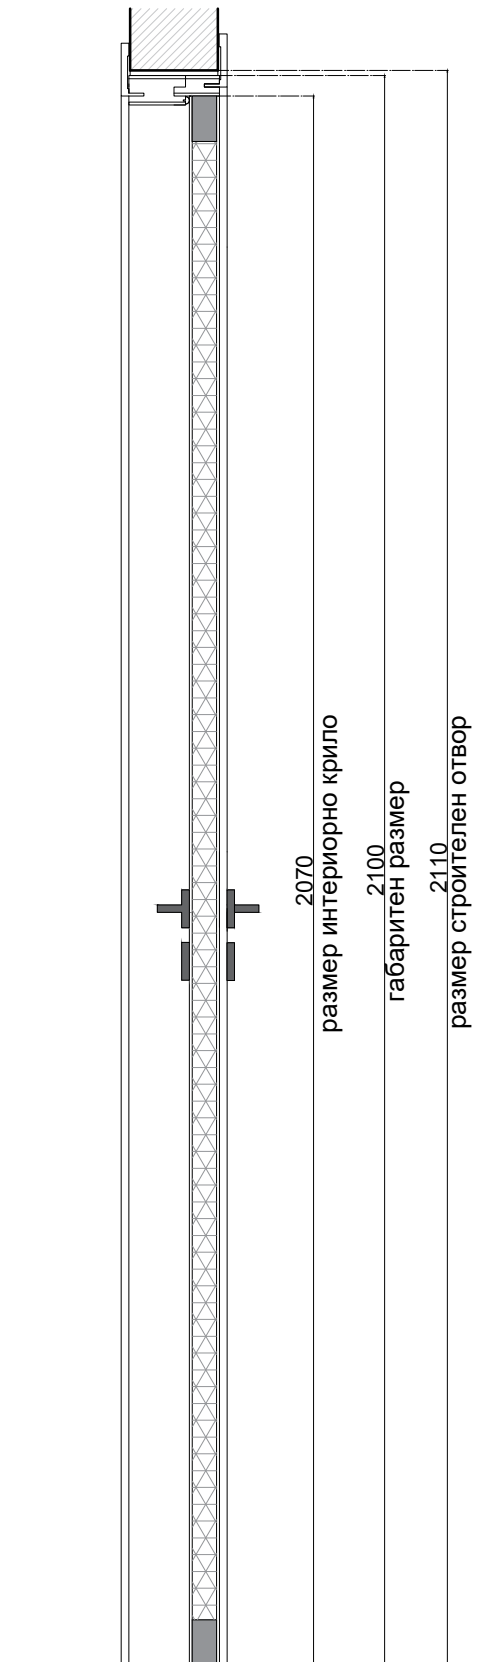

разрез Б-Б

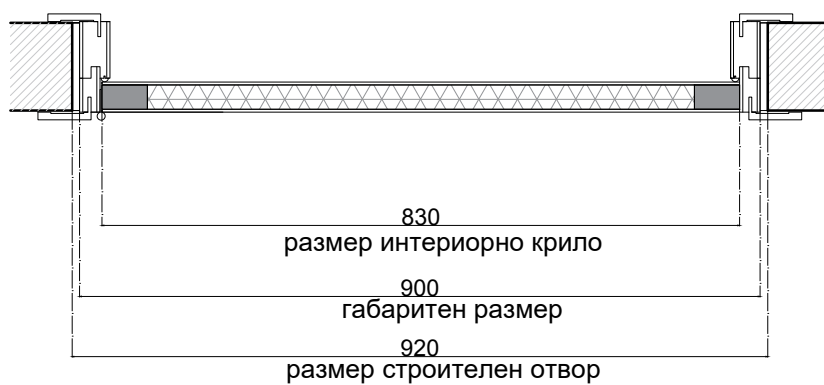

интериорна врата с търговска марка "Ерсте"

модел "МДФ - пчелна пита"

М1:10


изглед



ТРЕСКА ООД


гр.Нови Искър
ИН: 175 155 745
инж. Георги Георгиев

хоризонтален разрез М1:2

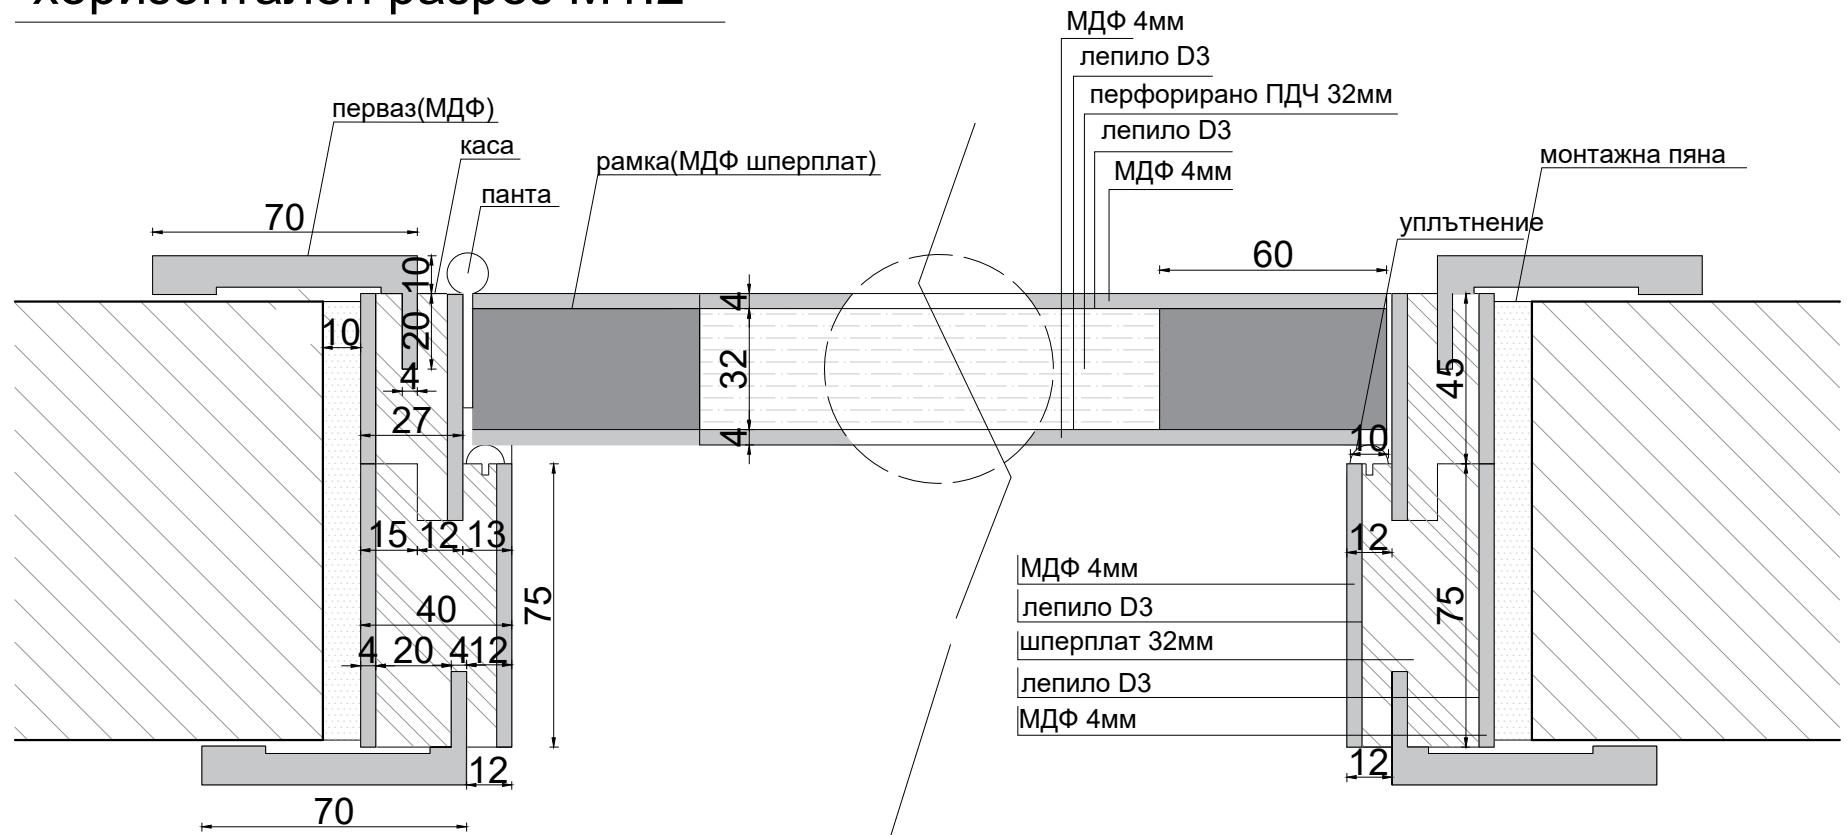

вертикален детайл

- МДФ 4мм
- лепило D3
- перфорирано ПДЧ 32мм
- лепило D3
- МДФ 4мм

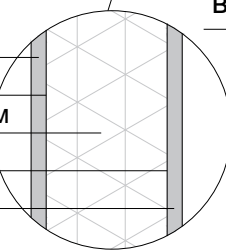


интериорна врата с търговска марка "Ерсте"

модел "МДФ - пчелна пита"

М1:2

хоризонтален разрез

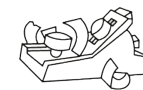


ТРЕСКА ООД

гр.Нови Искър


ИН: 175 155 745

инж. Георги Георгиев


изглед М1:10

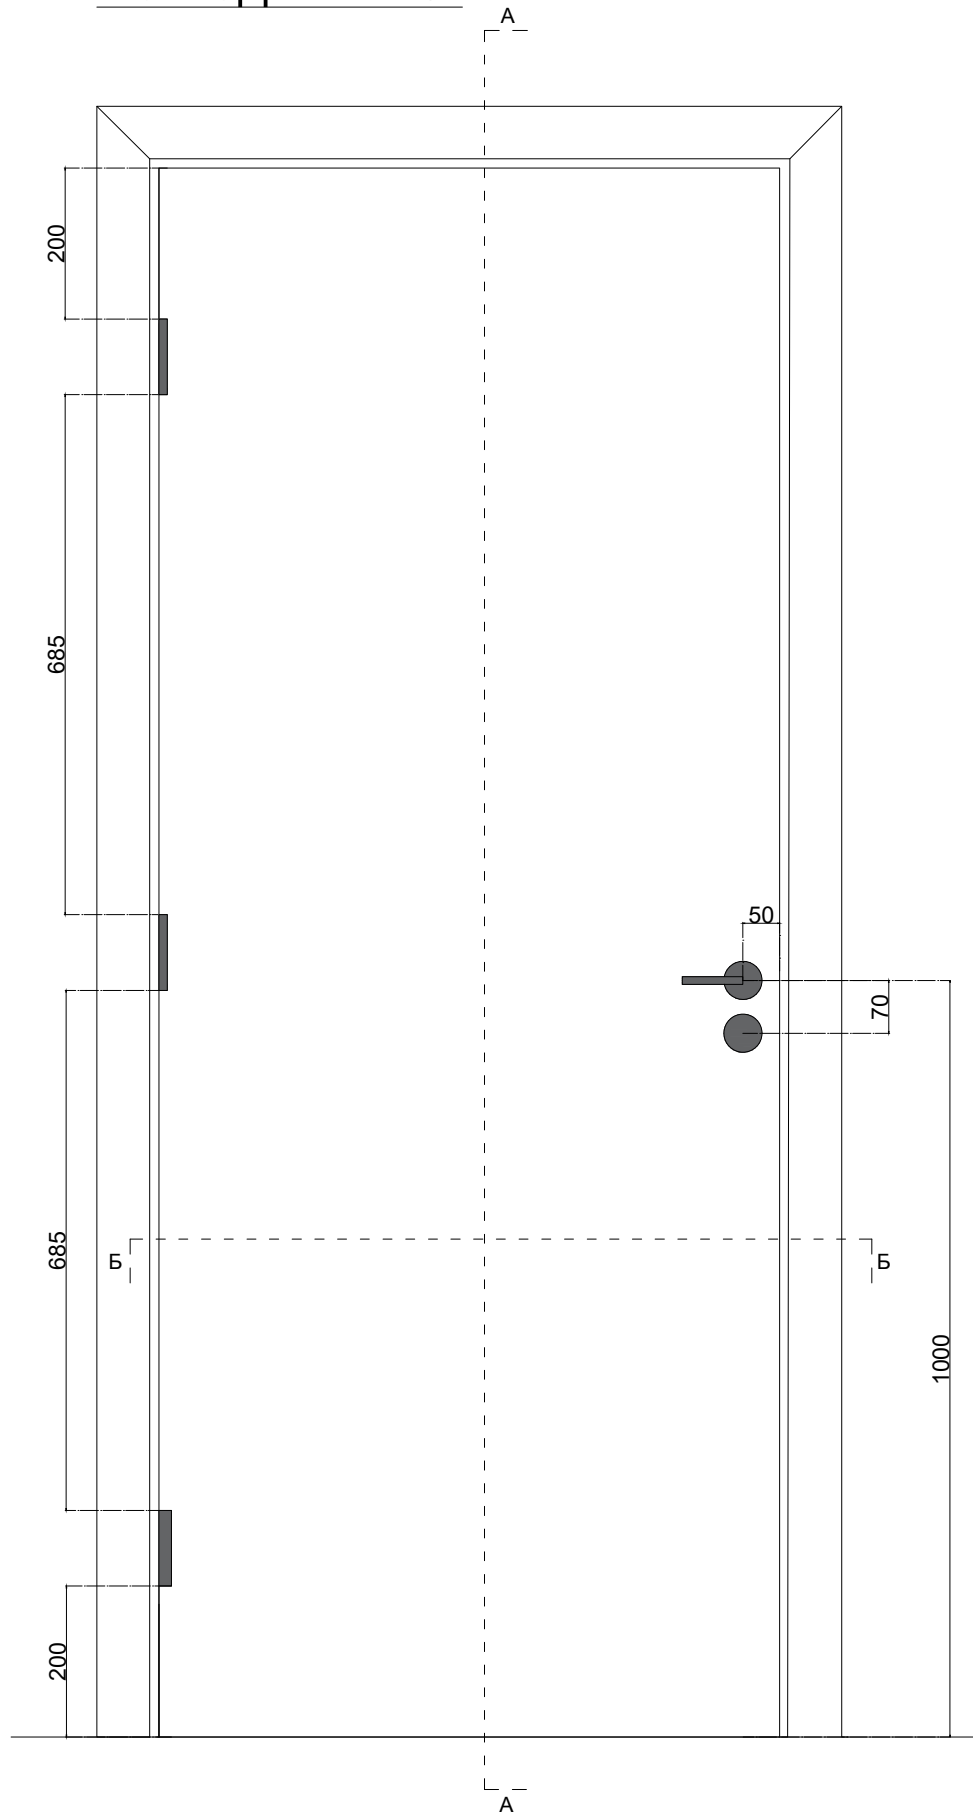

разрез А-А

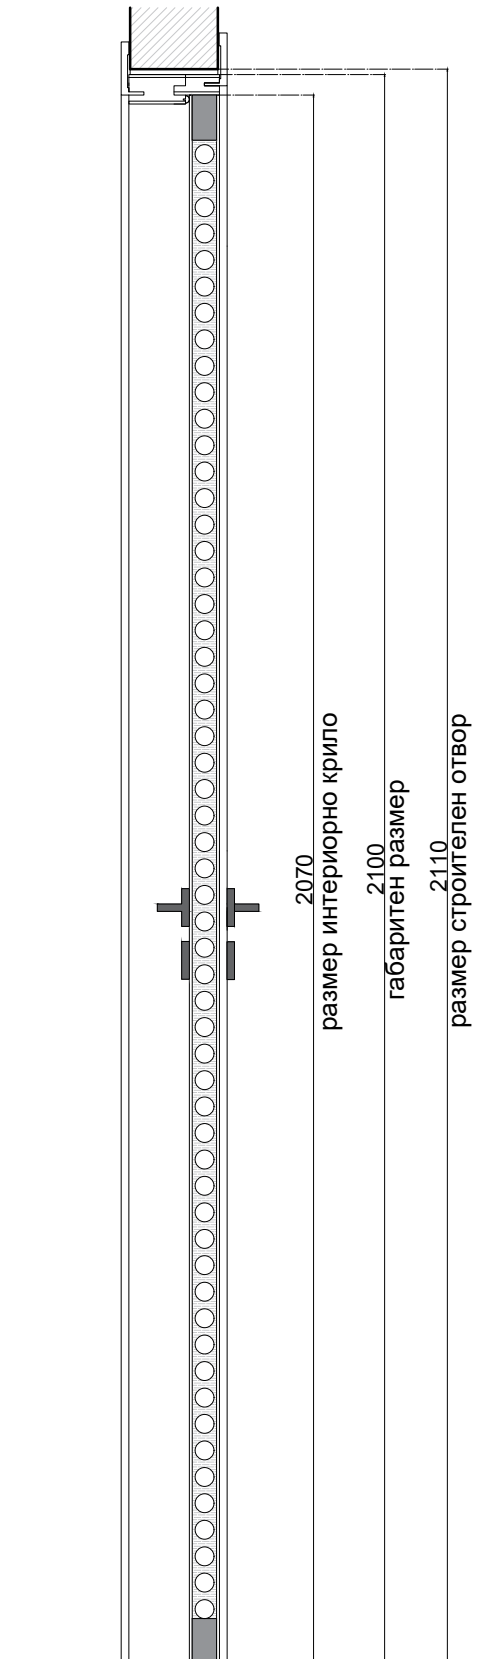

разрез Б-Б

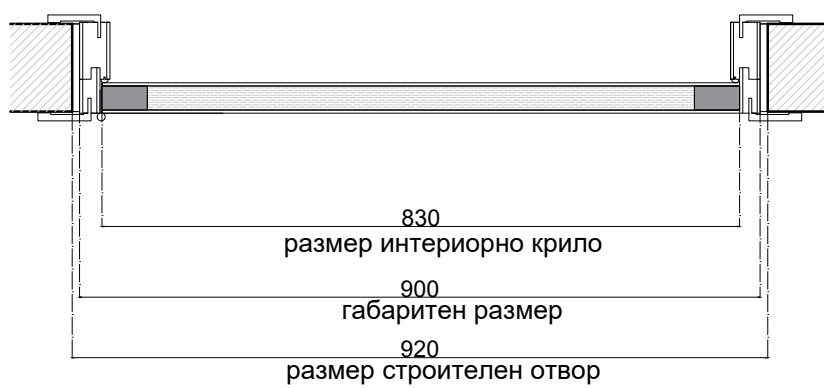

интериорна врата с търговска марка "Ерсте"

модел "МДФ - тръбно ПДЧ"

М1:10


изглед



ТРЕСКА ООД


гр.Нови Искър
ИН: 175 155 745
инж. Георги Георгиев


хоризонтален разрез М1:2

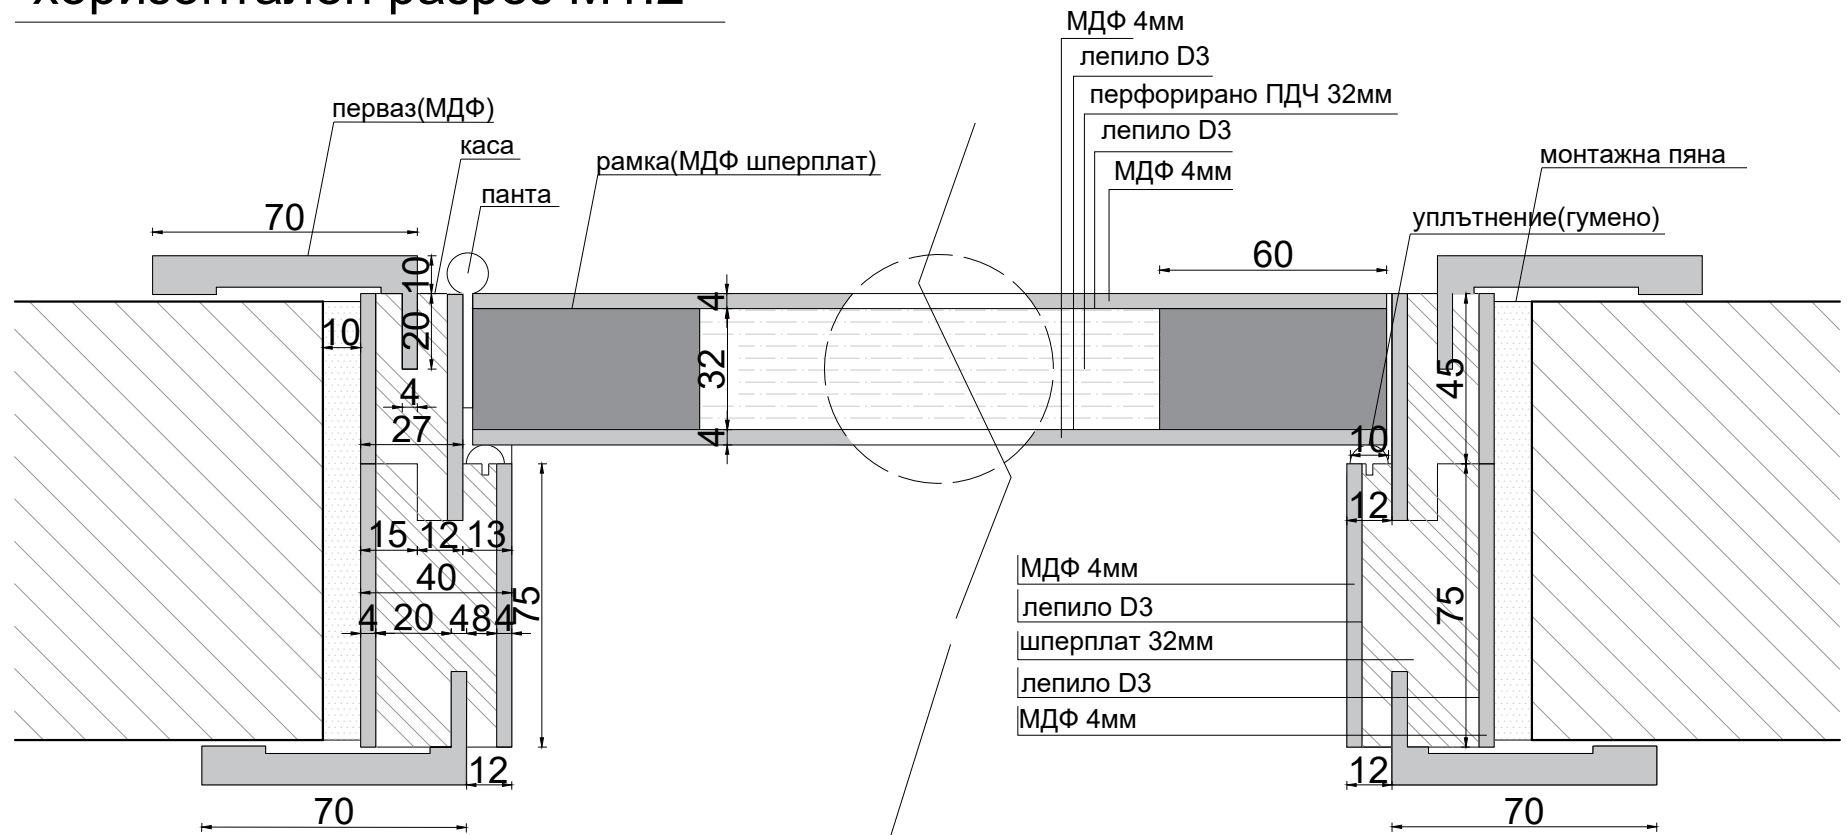

вертикален детайл

- МДФ 4мм
- лепило D3
- перфорирано ПДЧ 32мм
- лепило D3
- МДФ 4мм

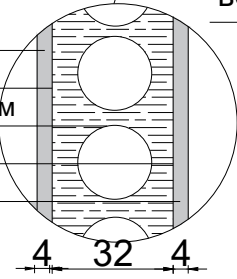

интериорна врата с търговска марка "Ерсте"	
модел "МДФ - тръбно ПДЧ"	
М1:2	хоризонтален разрез
	ТРЕСКА ООД гр.Нови Искър ИН: 175 155 745 инж. Георги Георгиев